




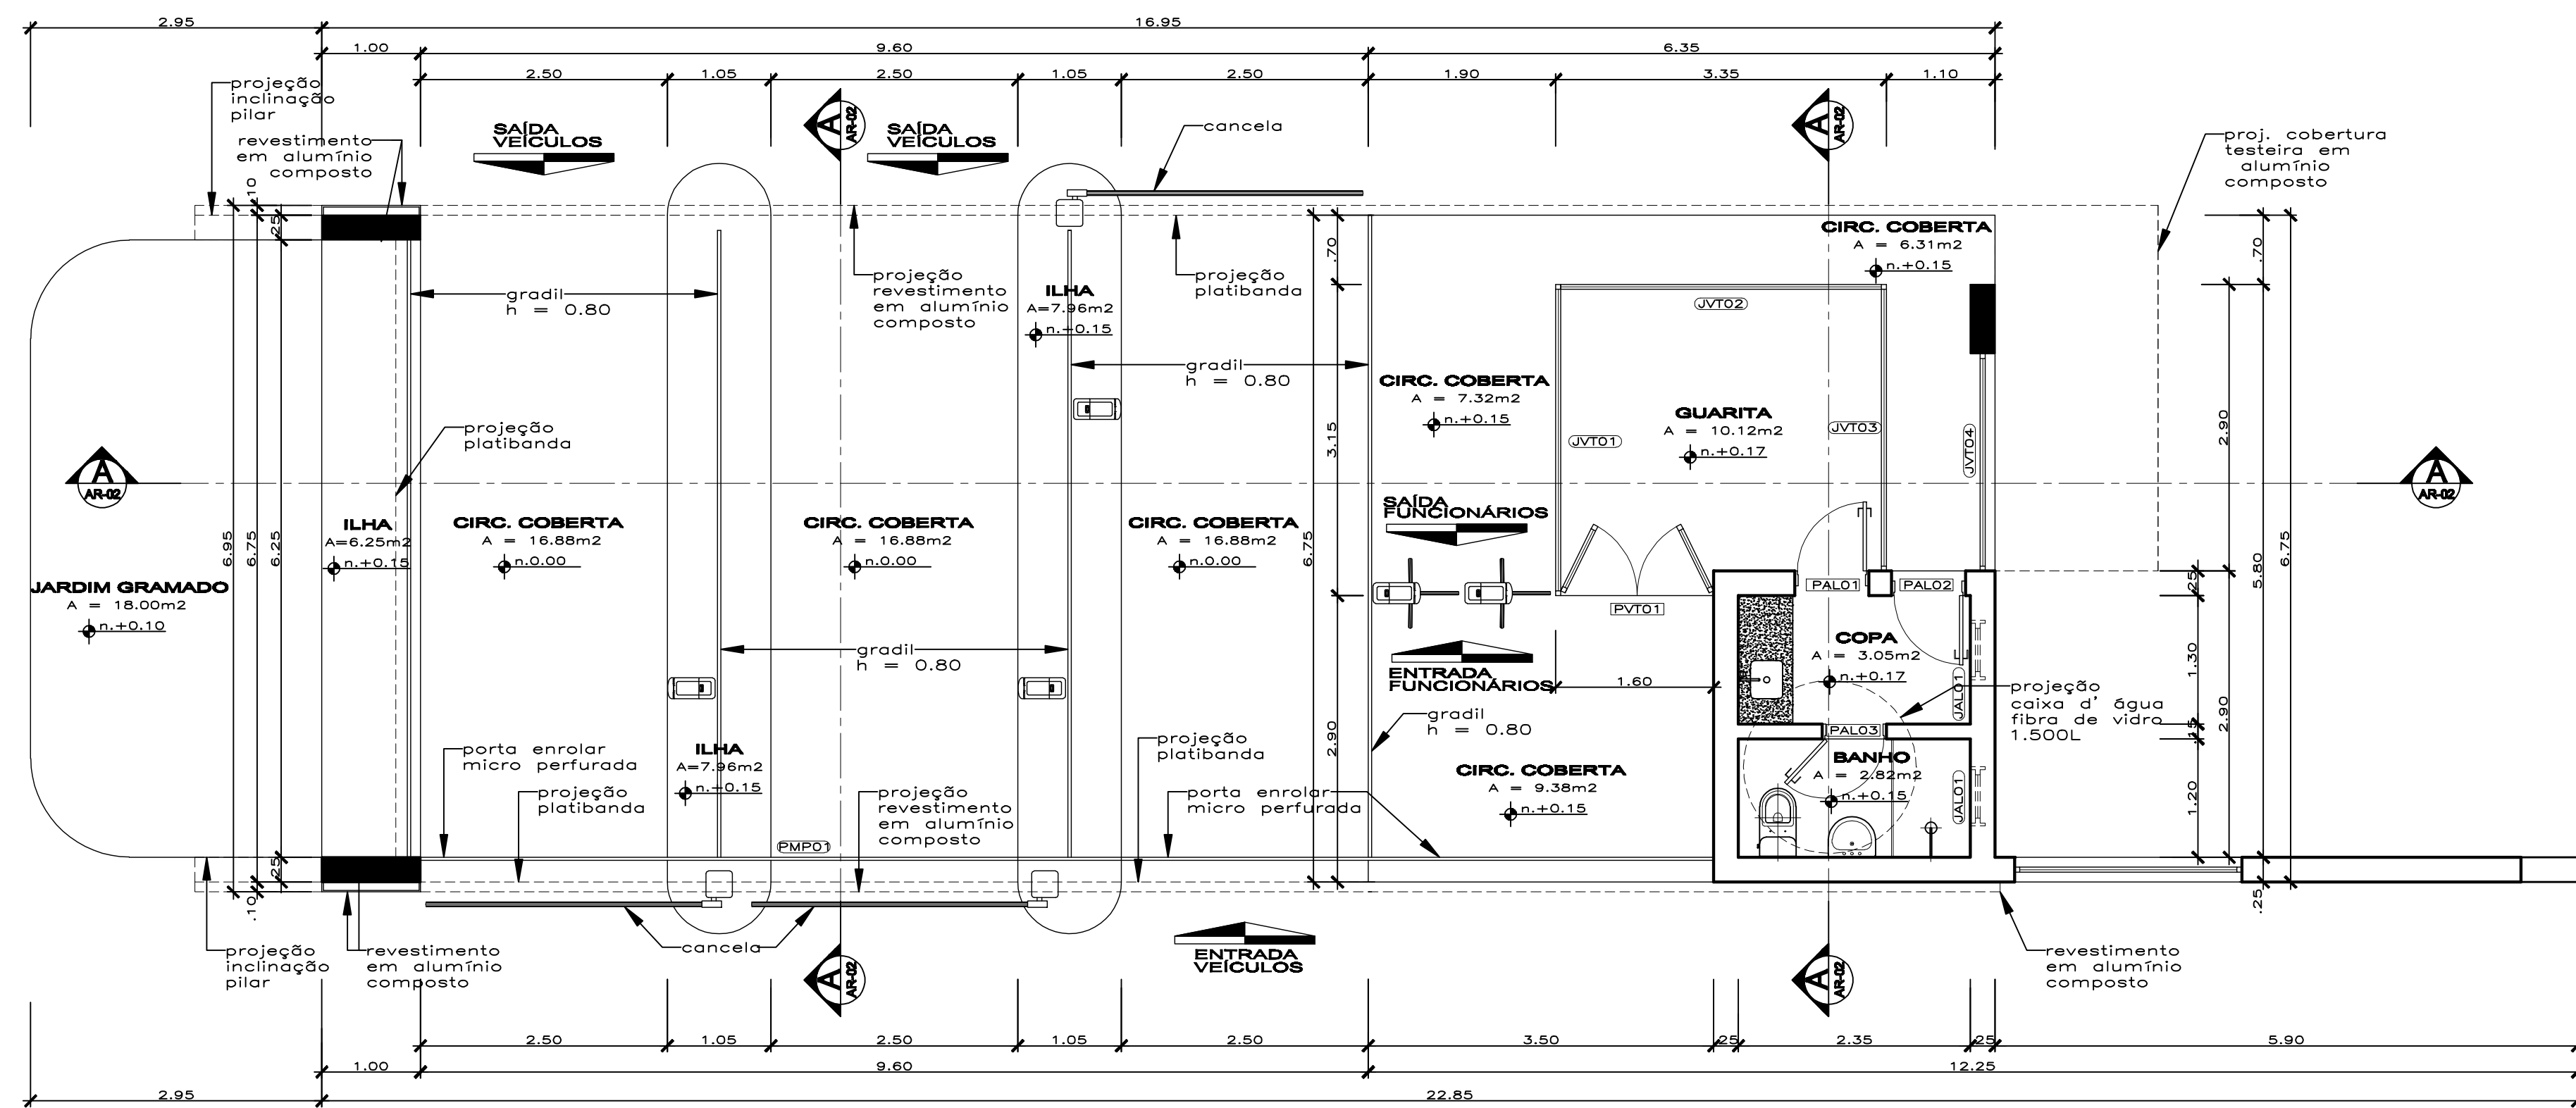


PLANTA BAIXA - GUARITA_03 Esc.: 1/50
ÁREA CONSTRUÍDA.....109,54M2

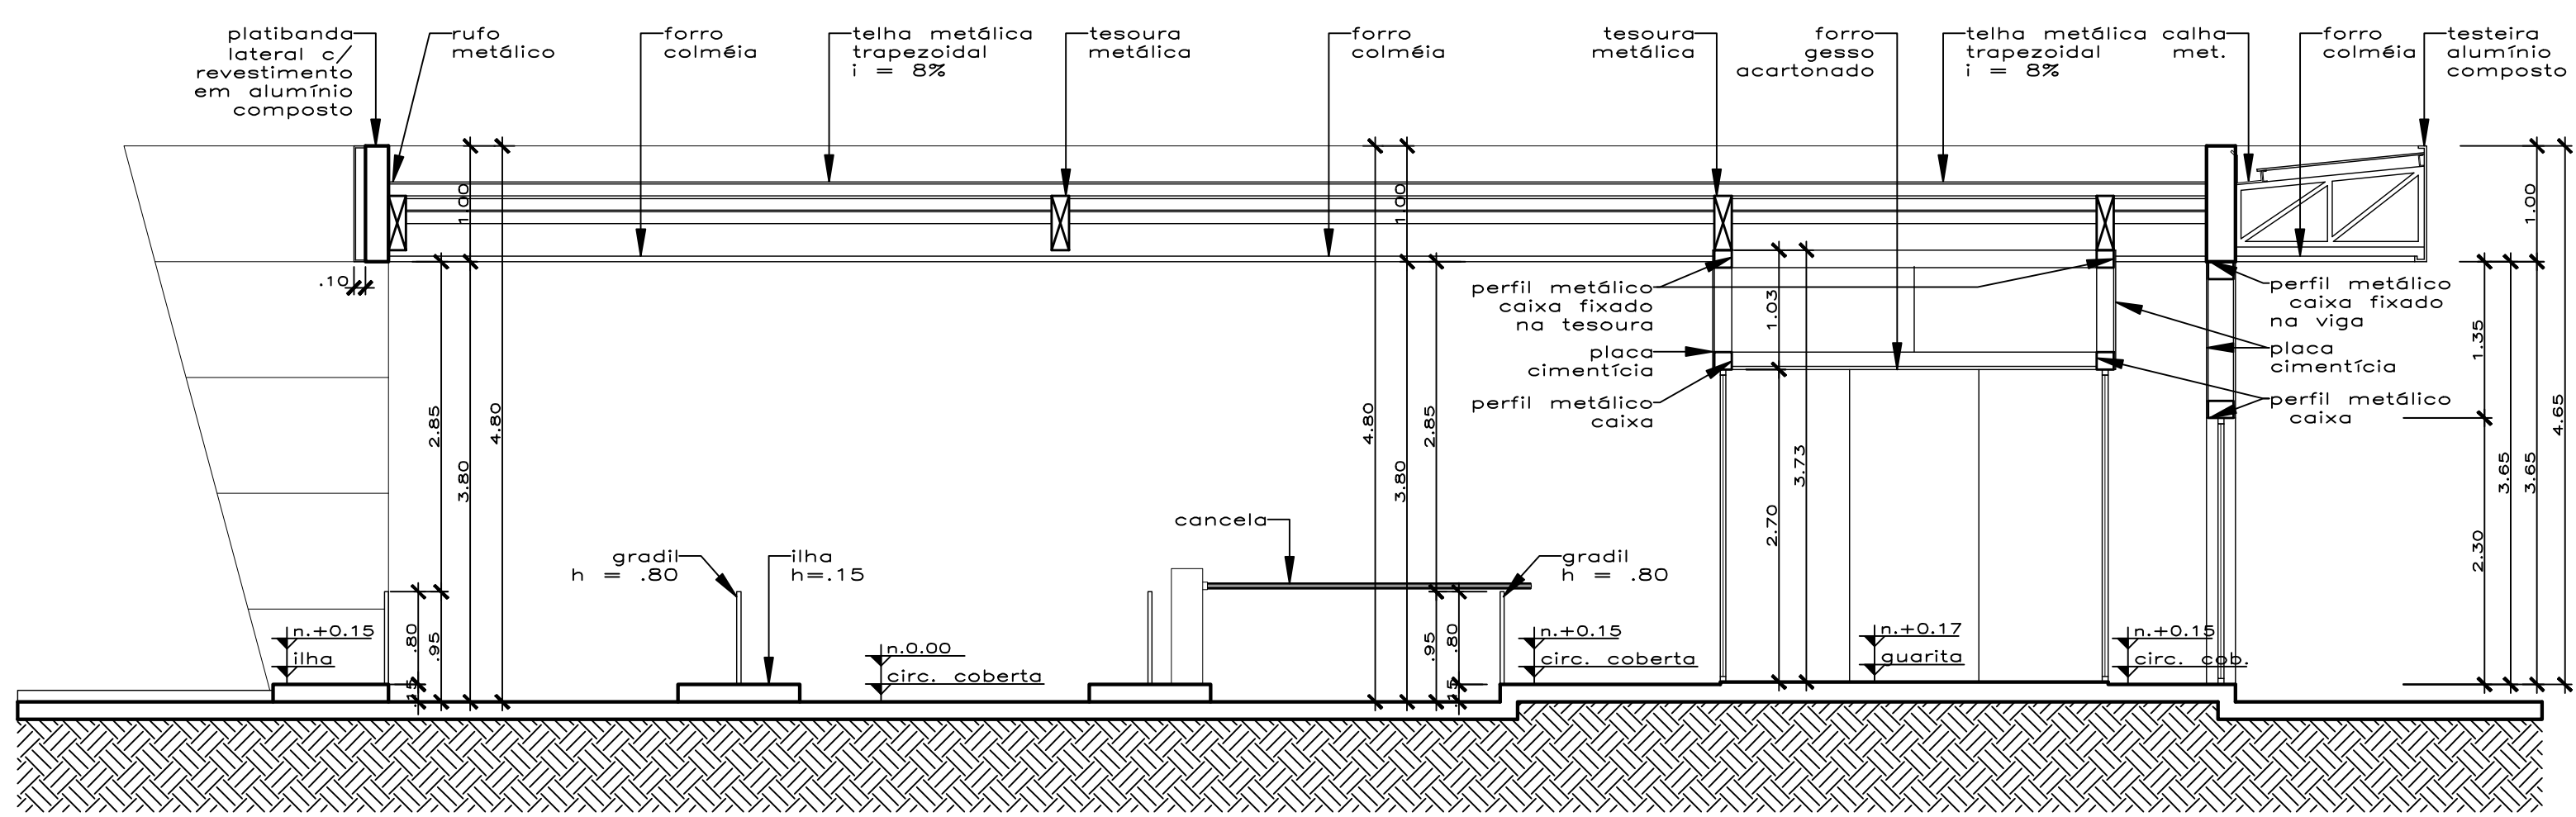

CORTE_AA - GUARITA_03

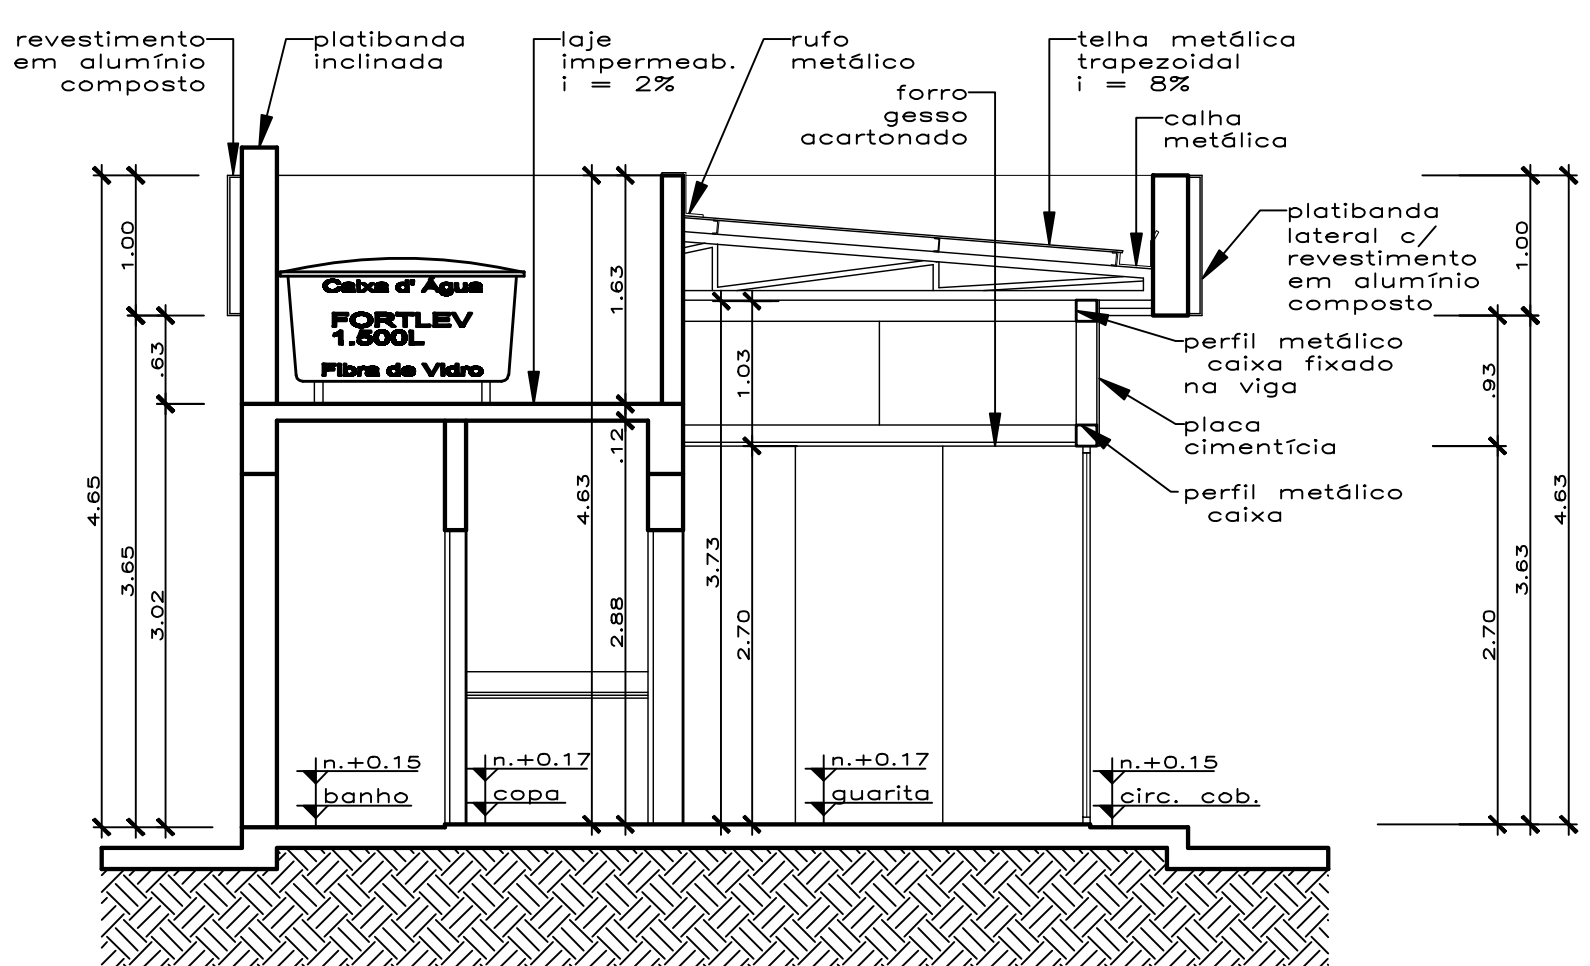


CORTE_AA - GUARITA_03

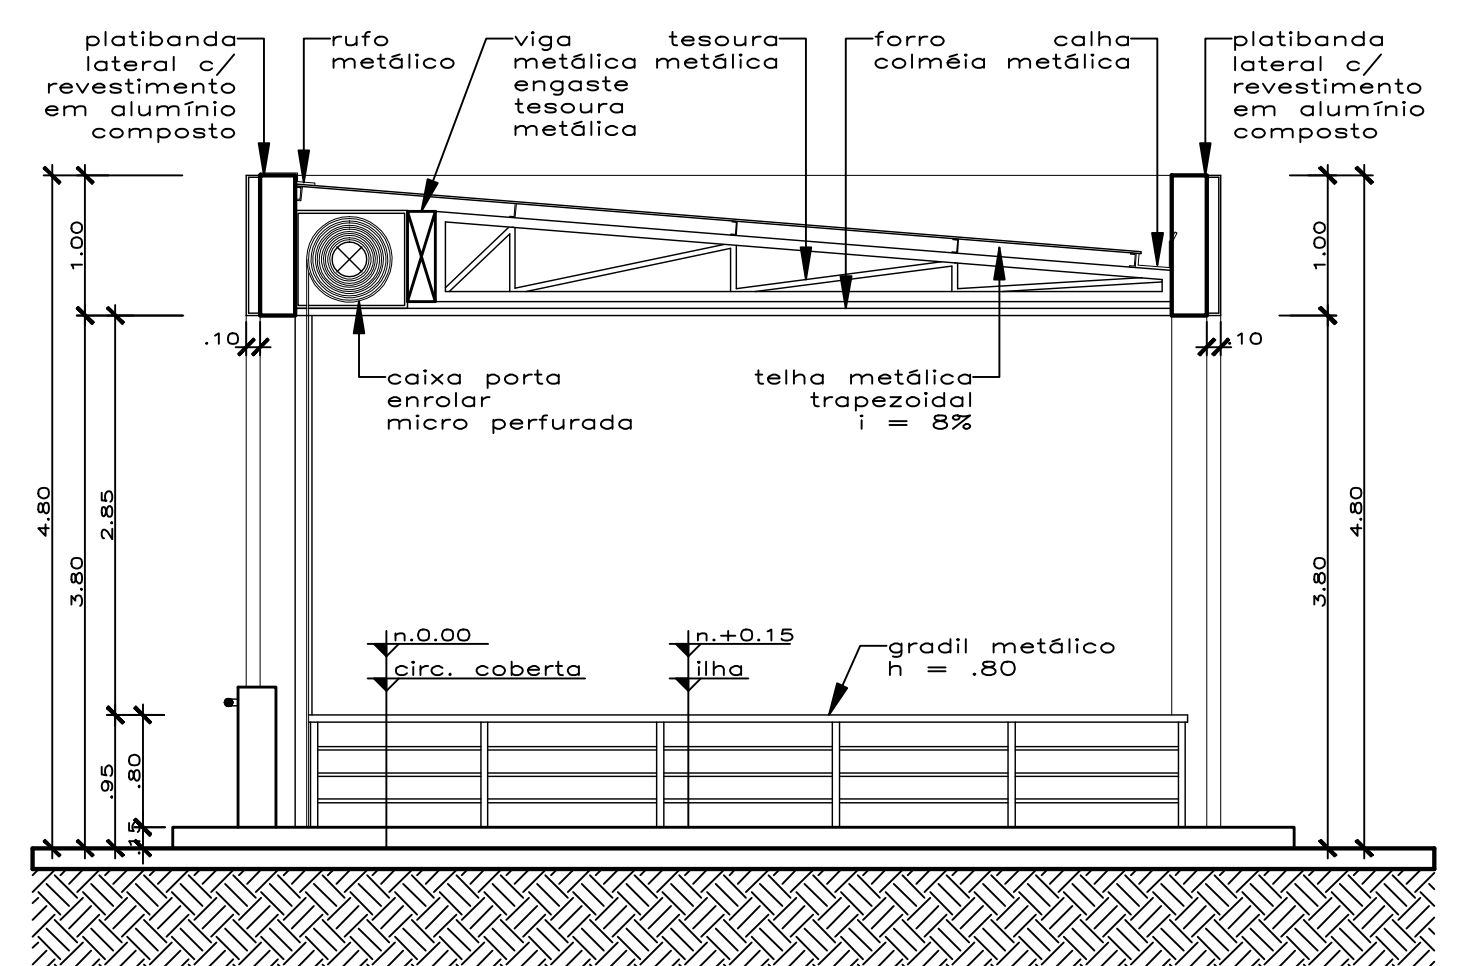

CORTE_AA - GUARITA_03

QUADRO ESQUADRIAS GUARITA_03				
PORTAS				
CÓDIGO	L x H	TIPO	MATERIAL	QUANTIDADE
PVT01	1.80 x 2.10	ABRIR	VIDRO TEMPERADO	01
PAL01	0.70 x 2.10	ABRIR	ALUMÍNIO+VIDRO	01
PAL02	0.70 x 2.10	ABRIR	ALUMÍNIO	01
PAL03	0.80 x 2.10	ABRIR	ALUMÍNIO	01
PMP01	13.10 x 3.85	ENROLAR	MICRO PERFUR.	01


JANELAS				
CÓDIGO	L x H	PEITORIL	TIPO	MATERIAL
JVT01	3.15 x 2.70	0.00	FIXO	VIDRO TEMP.
JVT02	3.35 x 2.70	0.00	FIXO	VIDRO TEMP.
JVT03	2.90 x 2.70	0.00	FIXO	VIDRO TEMP.
JVT04	2.20 x 2.30	0.00	FIXO	VIDRO TEMP.
JAL01	0.80 x 0.50	2.00	BASCUL.	ALUM.+VIDRO

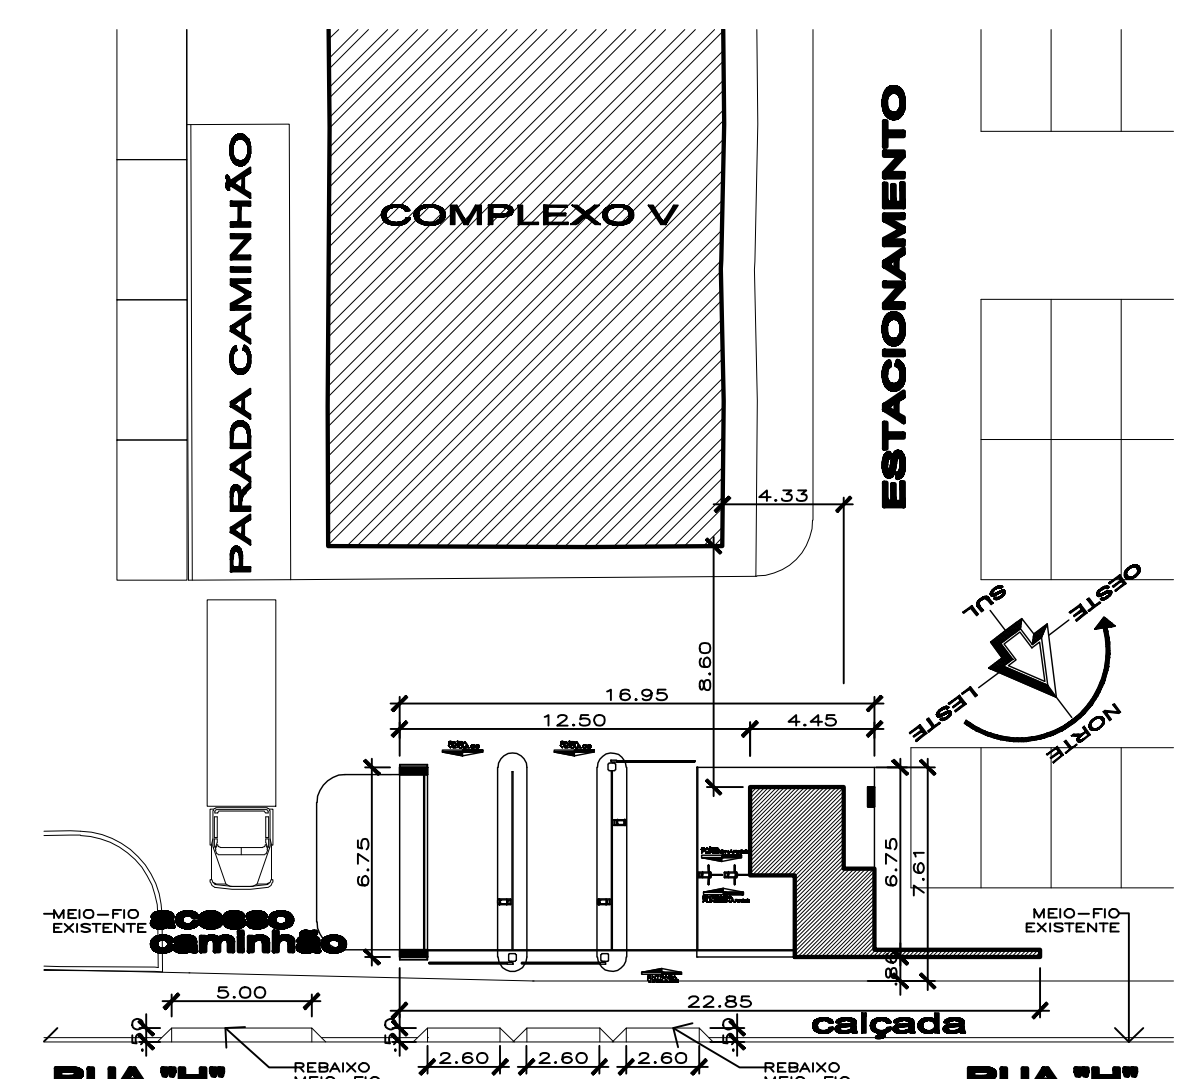

LOCAÇÃO guarita_03 Esc.: 1/250

SEFAZ - MT / GUARITAS 01, 02, e 03

Antonio Carlos Candia
ARQUITETURA E CONSULTORIA CREA MT 521 D

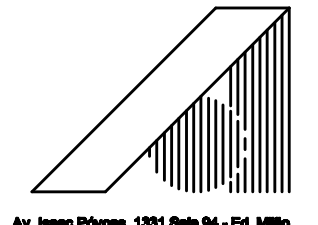
Av. Inacio Pires, 1351 - Sala 04 - Ed. Sello
CEP 78060-020 Tel (65) 424.8449

Proprietário
INSTITUCIONAL - GUARITAS 01, 02 e 03

Local
SECRETARIA DE ESTADO DE FAZENDA - SEFAZ/MT
AV. HILTON RIBEIRO DE MENDONÇA 07 AV. "J" RUA "H",
CENTRO POLÍTICO ADMINISTRATIVO - CIJABAHUT

Projeto
ANTONIO CARLOS CANDIA
CREA MT 521 D

R.T.
DARLEI C. RIBEIRO
CREA MT 6839 D - CDE 4281

Assunto
LOCAÇÃO, PLANTA e CORTE_AA
GUARITA_01

Desenho
OUTUBRO/2009

FOLHA
AR-01/02

VER FOLHA
AR-01/10