




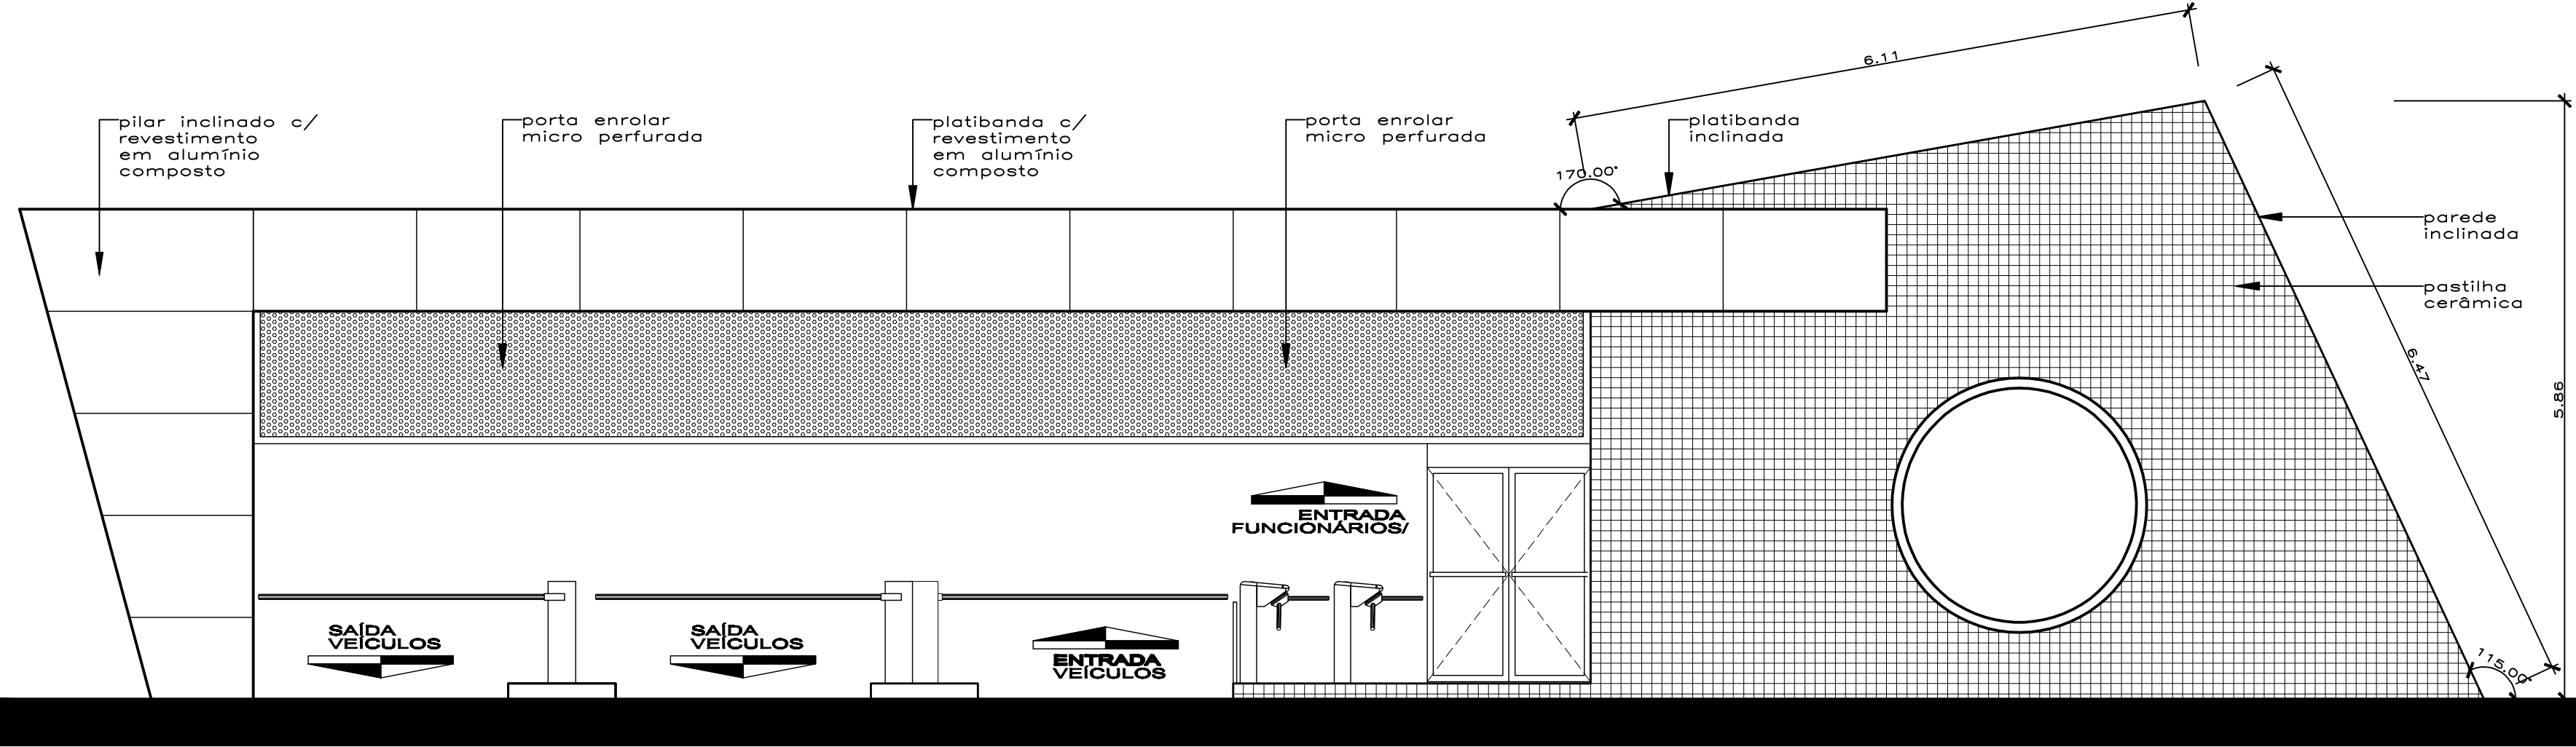

ELEVAÇÃO FRONTAL - GUARITA___03 Esc.: 1/50

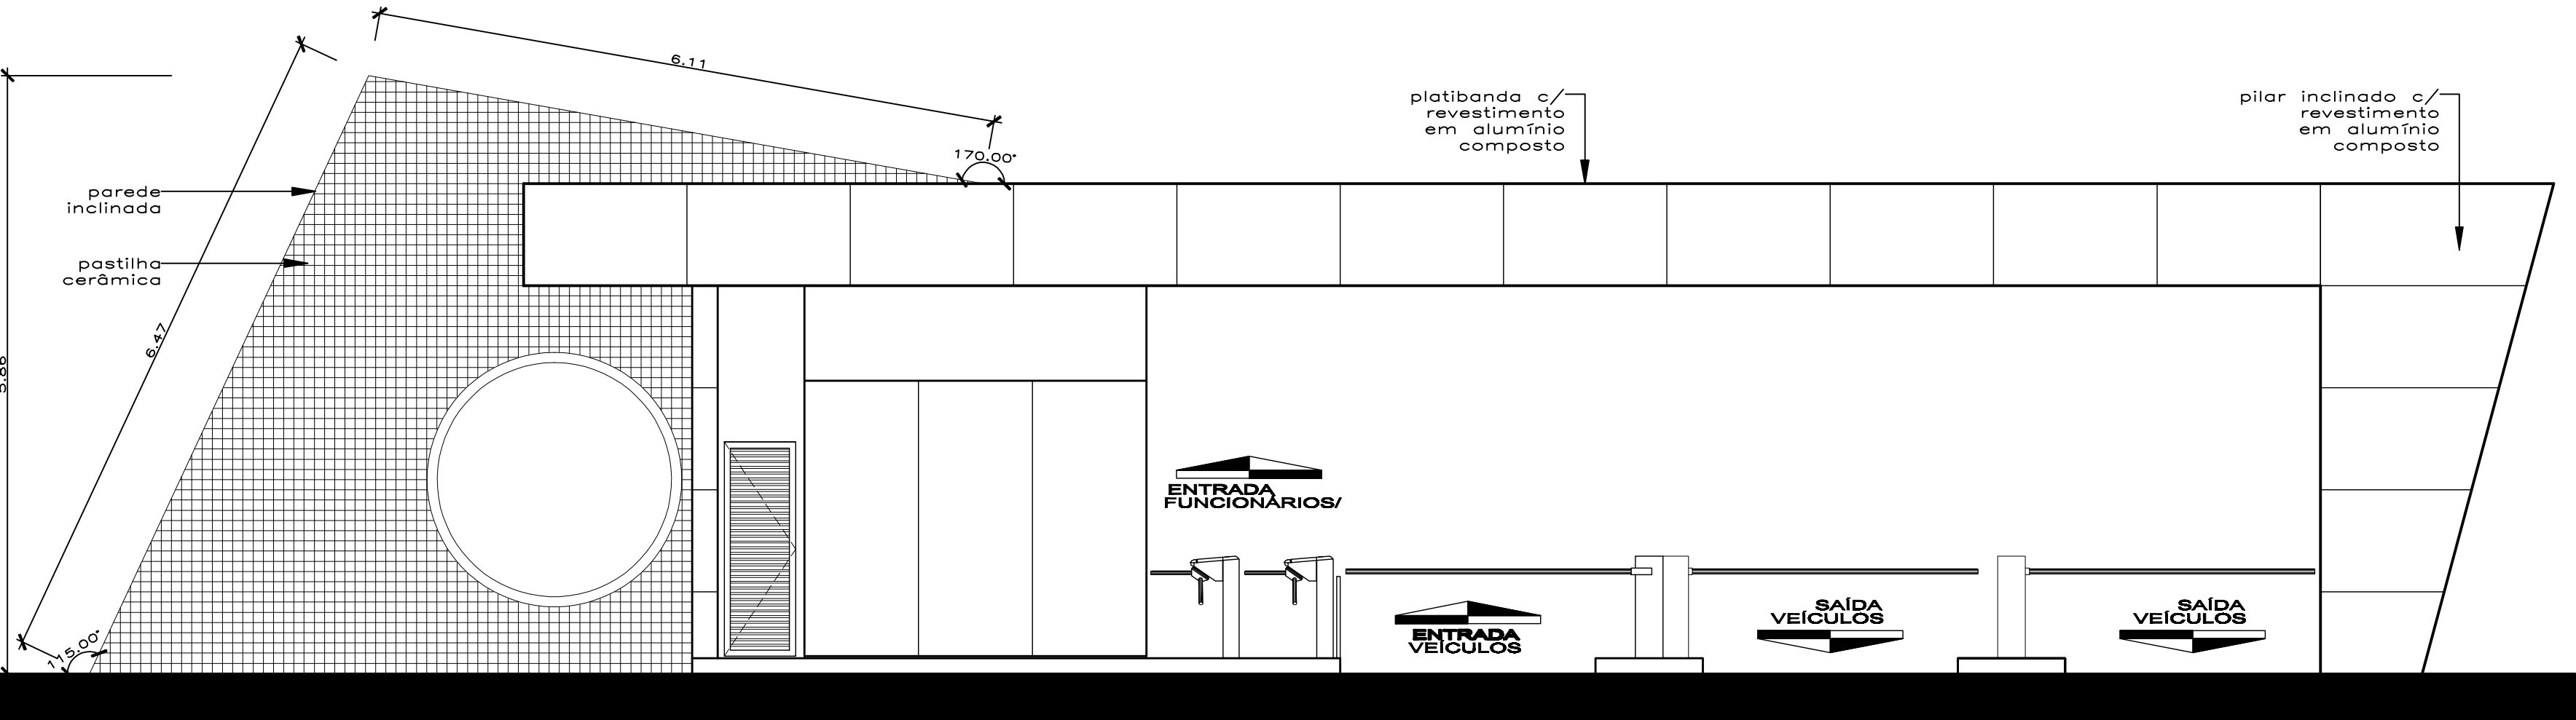

ELEVAÇÃO POSTERIOR - GUARITA___03 Esc.: 1/50

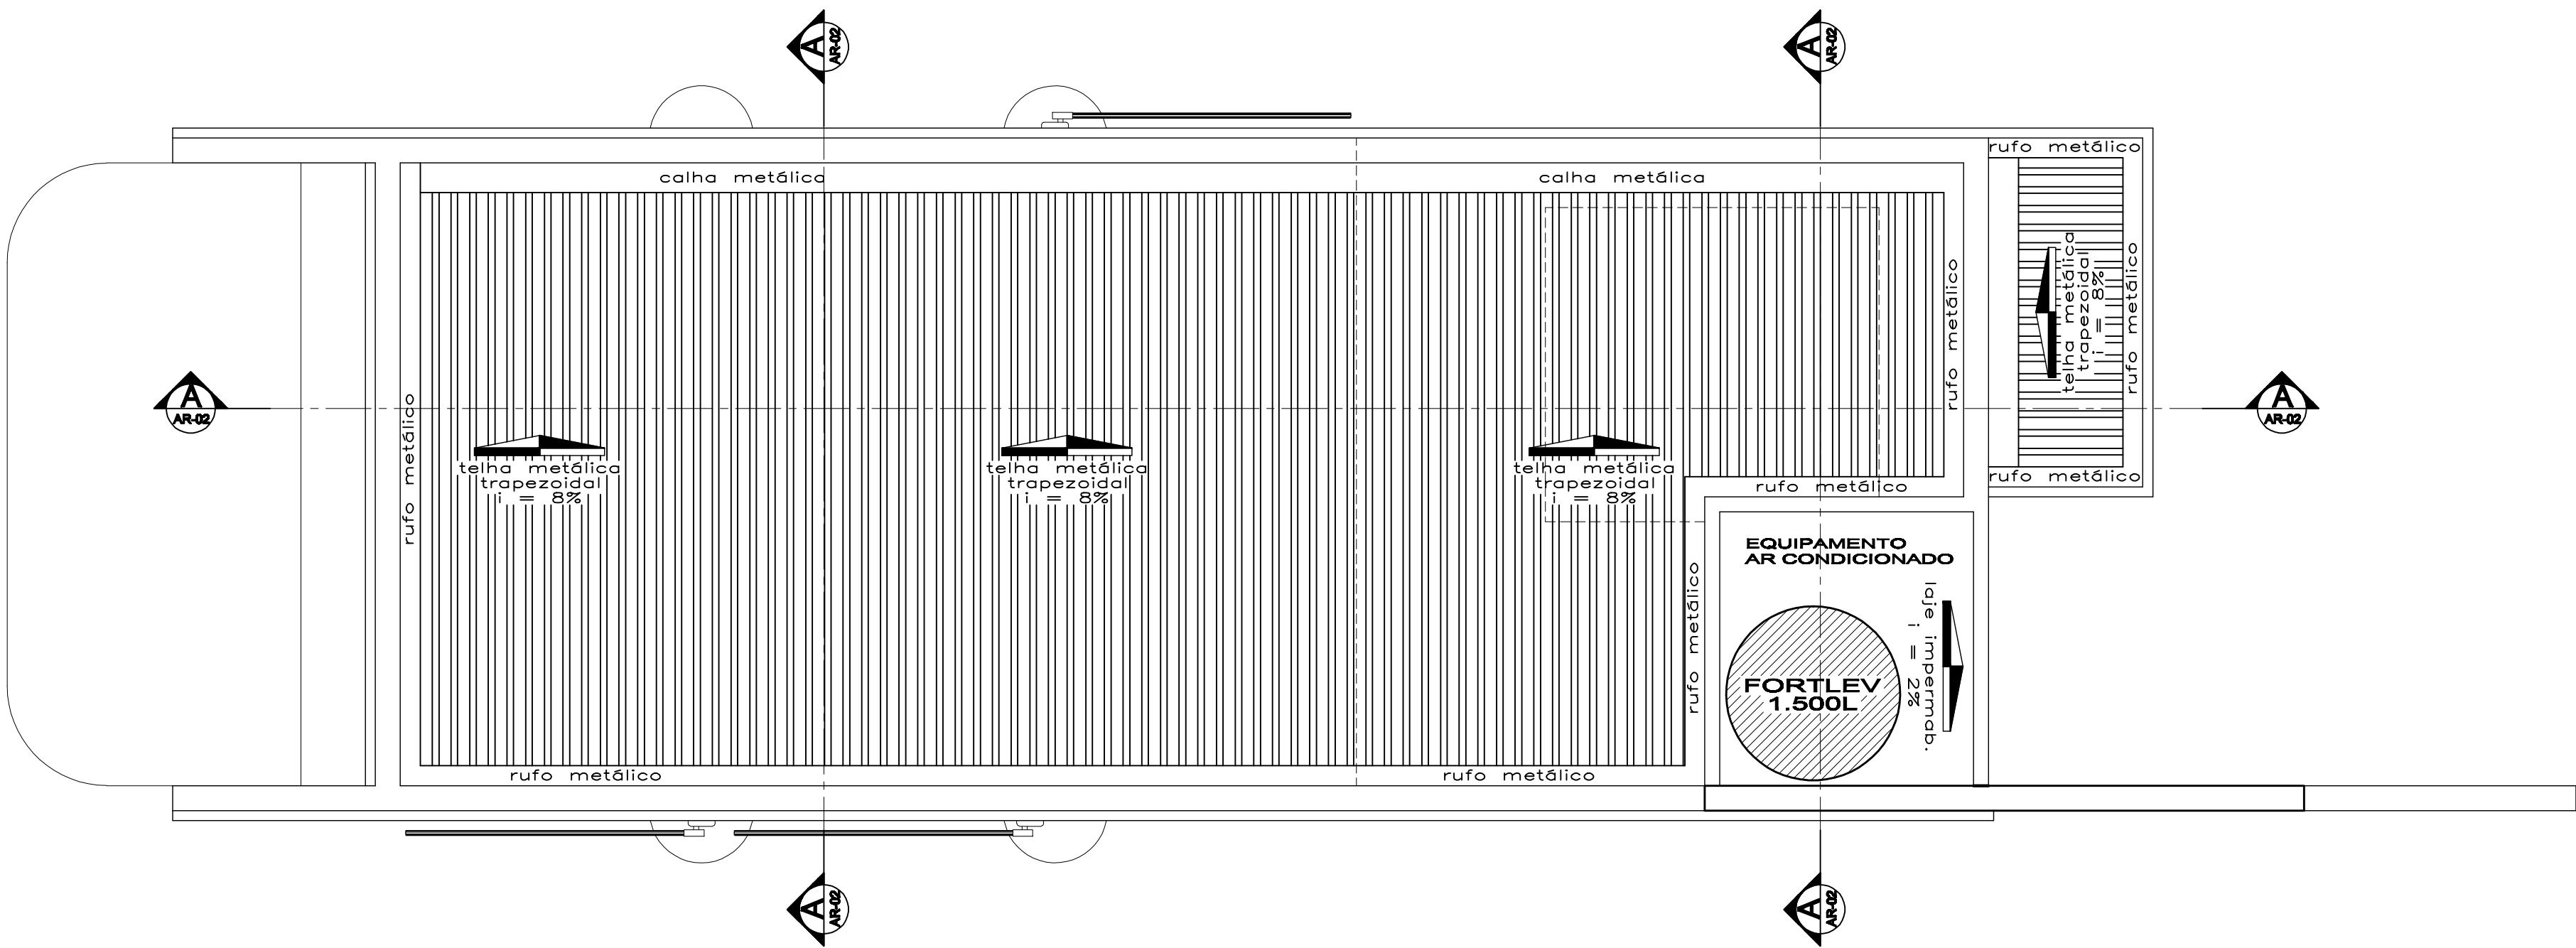


COBERTURA - GUARITA___03 Esc.: 1/50
- TELHA METÁLICA TRAPEZOIDAL.....96,06M2
- LAJE IMPERMEABILIZADA.....7,00M2

SEFAZ - MT / GUARITAS 01, 02, e 03

Antonio
Carlos
Candia

ARQUITETURA E CONSULTORIA CREA MT 521 D

REVISADO EM 22/10/09

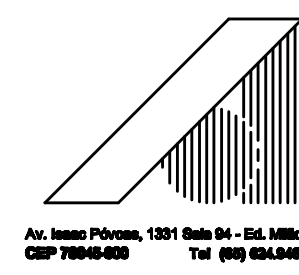

Av. Inacio Pires, 1.051 - Sala 04 - 13.180-000
CNPJ 07.046.420 Tel (65) 424.3449

Obras	INSTITUCIONAL - GUARITAS 01, 02 e 03		
Proprietário	SECRETARIA DE ESTADO DE FAZENDA - SEFAZ/MT		
Local	AV. HILY RUBENS DE MENDONÇA 67 AV. "J" E RUA "H", CENTRO POLÍCIO ADMINISTRATIVO, GUARITAS-MT		
Projeto	ANTONIO CARLOS CANDIA CREA MT 521 D	DARLEI C. RIBEIRO CREA MT 63350 - CNE 4281	IVO G. DALMAZ CREA MT 18820 - CNE 1096
R.T.			

Assunto	LOCAÇÃO, PLANTA e CORTE_AA GUARITA_01	Escala 1:50 Data OUTUBRO/2009 Desenho	FOLHA AR-02/02
---------	--	---	-------------------

VER FOLHA AR-01/10