


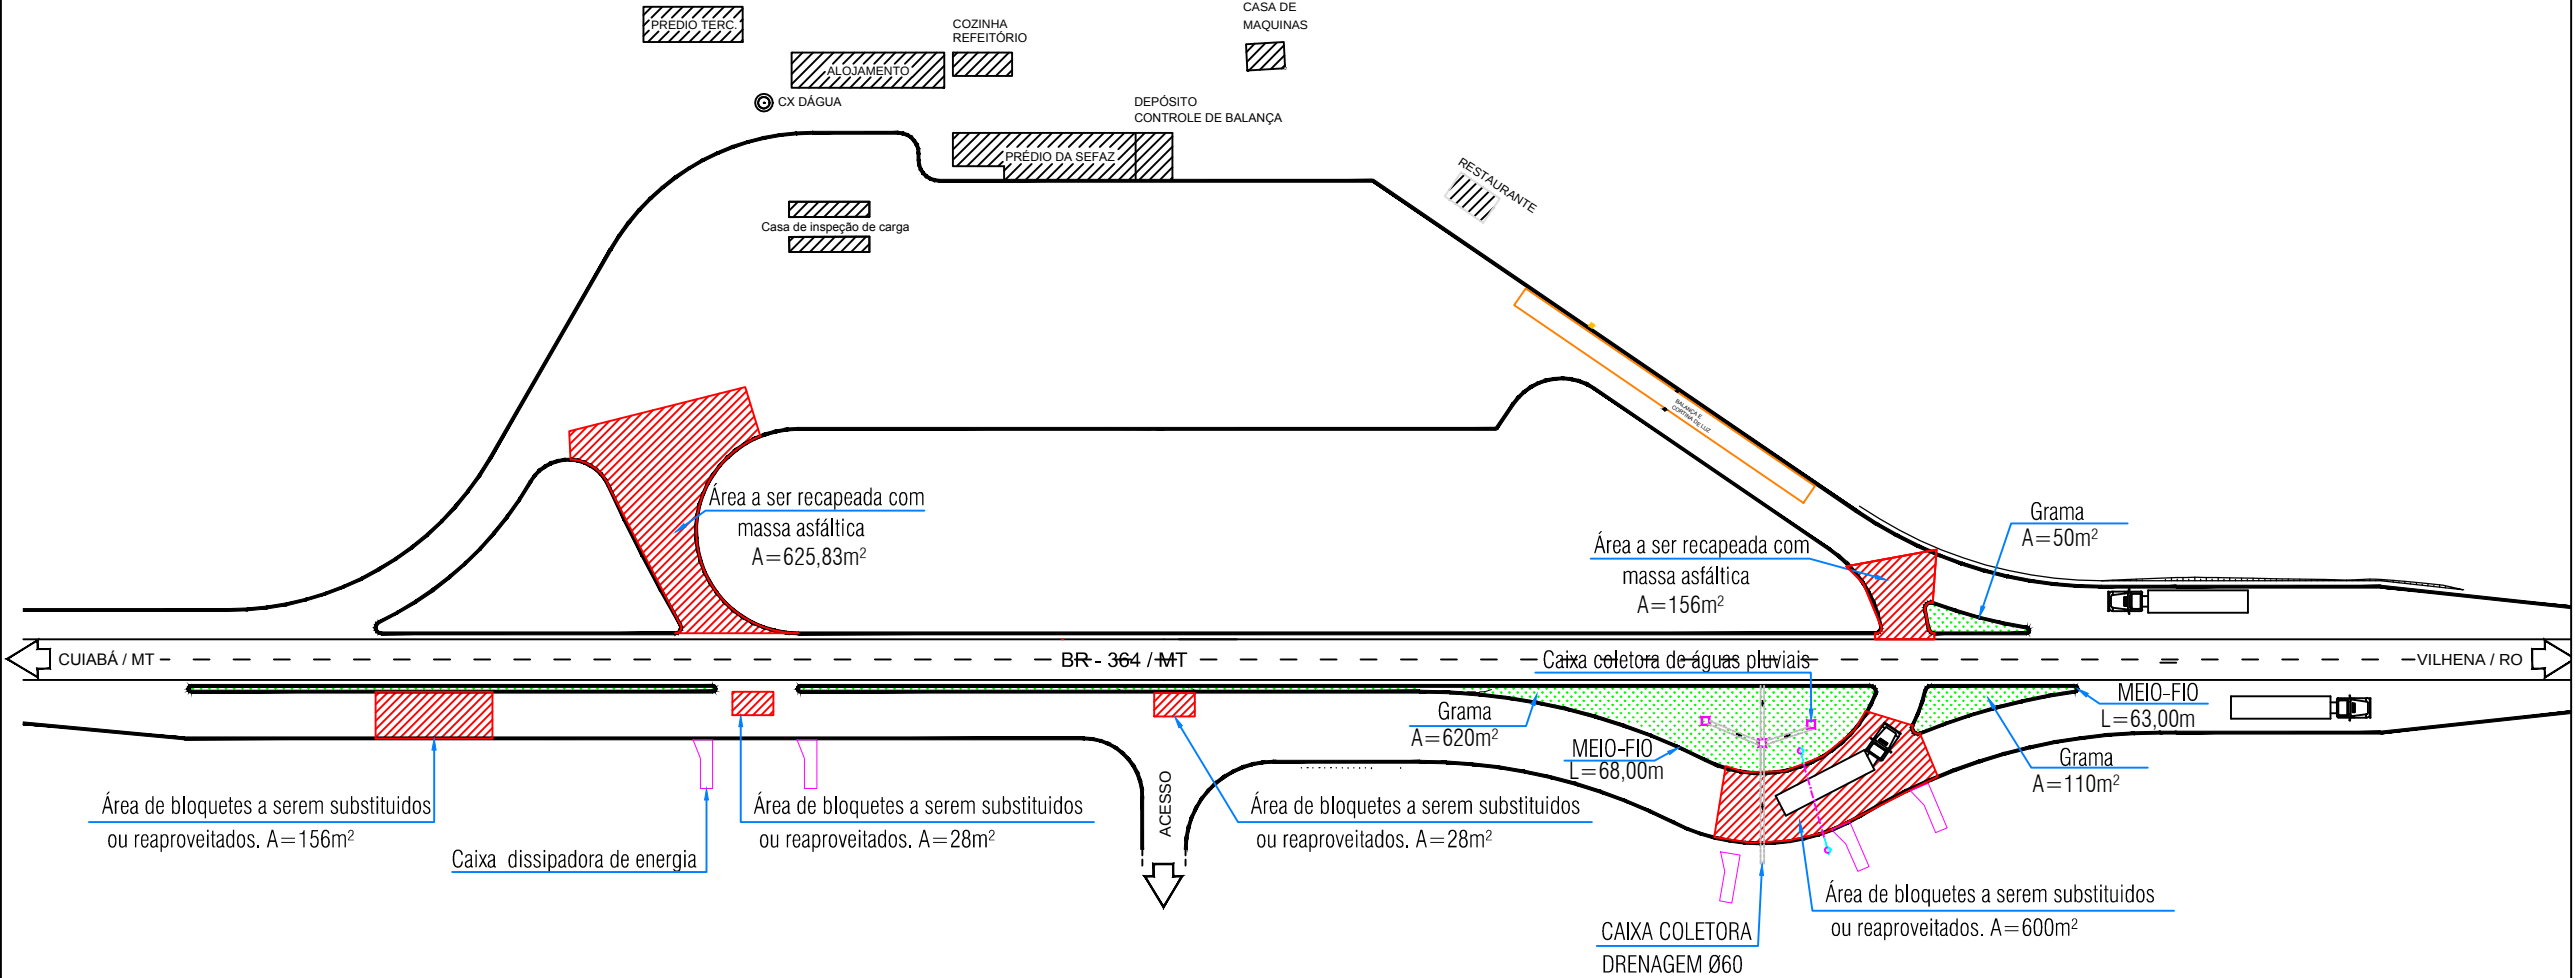

POSTO FISCAL 12 DE OUTUBRO  
SEM ESCALA

|   |                      |                    |
|---|----------------------|--------------------|
| Obra: POSTO FISCAL XII DE OUTUBRO                                                                             |                      | Data: Junho/2013   |
| Assunto: PROJETO DE URBANIZAÇÃO                                                                               |                      | Desenho:           |
| Referência: PLANTA DE SITUAÇÃO                                                                                |                      | Revisão:           |
|   |                      | Visto:             |
| Proprietário: SEFAZ-Secretaria de Estado de Fazenda.                                                          | Responsável Técnico: | Folha: 01/01       |
| Local: BR 364, COMODORO MT - DIVISA MT/RO                                                                     |                      | Escala : S/ ESCALA |
| Projeto :<br><br>GOPI - Gerência de Obras e Patrimônio Imobiliário<br>CLOG - Coordenadoria de apoio Logístico |                      | Arquivo :          |
|   |                      |                    |